



Obec Ústí, Ústí 88, 588 42 Větrný Jeníkov  
email: ou.usti@volny.cz  
mobil: 724 174 441

Č.j. ou.ust. 122/2020

V Ústí 14. 1. 2022

## OZNÁMENÍ.

### **Záměr prodeje částí obecních pozemků p. č. 87, 71 a 1172 v k. ú Ústí u Humpolce.**

Zastupitelstvo obce Ústí schválilo dne 25.6.2020 v Usnesení č. 3/2020 v bodě 7, záměr prodeje obecních pozemků p. č. 87, p. č. 1172 a p. č. 71 travní porost. Na základě nového GP č. 370-29/2021, byly upraveny hranice sousedících pozemků a byla zaměřena nově přístupová komunikace p. č. 85/1. Došlo k úpravě celkové výměry vzniklého pozemku na výměru 1586 m<sup>2</sup> podle GP č. 370-29/2021, zákres vzniklého pozemku je přílohou tohoto oznámení, v katastrálním území Ústí u Humpolce. Cena pozemku 150 Kč/m<sup>2</sup>. Nahlédnutí do KM a další informace k prodeji je možné získat v úředních hodinách na OÚ v Ústí, každé pondělí od 19.00 do 20.00 nebo po domluvě - mobil: 724174441.

Na základě zákona o obcích mohou občané vznášet písemné připomínky k tomuto záměru prodeje po zákonnou dobu 15 dnů a to v termínu od 18. 1. 2022 do 3. 2. 2022 na OÚ v Ústí.


Příloha: Zákres pozemku v kopii GP

Zveřejněno 17. 1. 2022.

Sejmuto:


Josef Pařha  
starosta



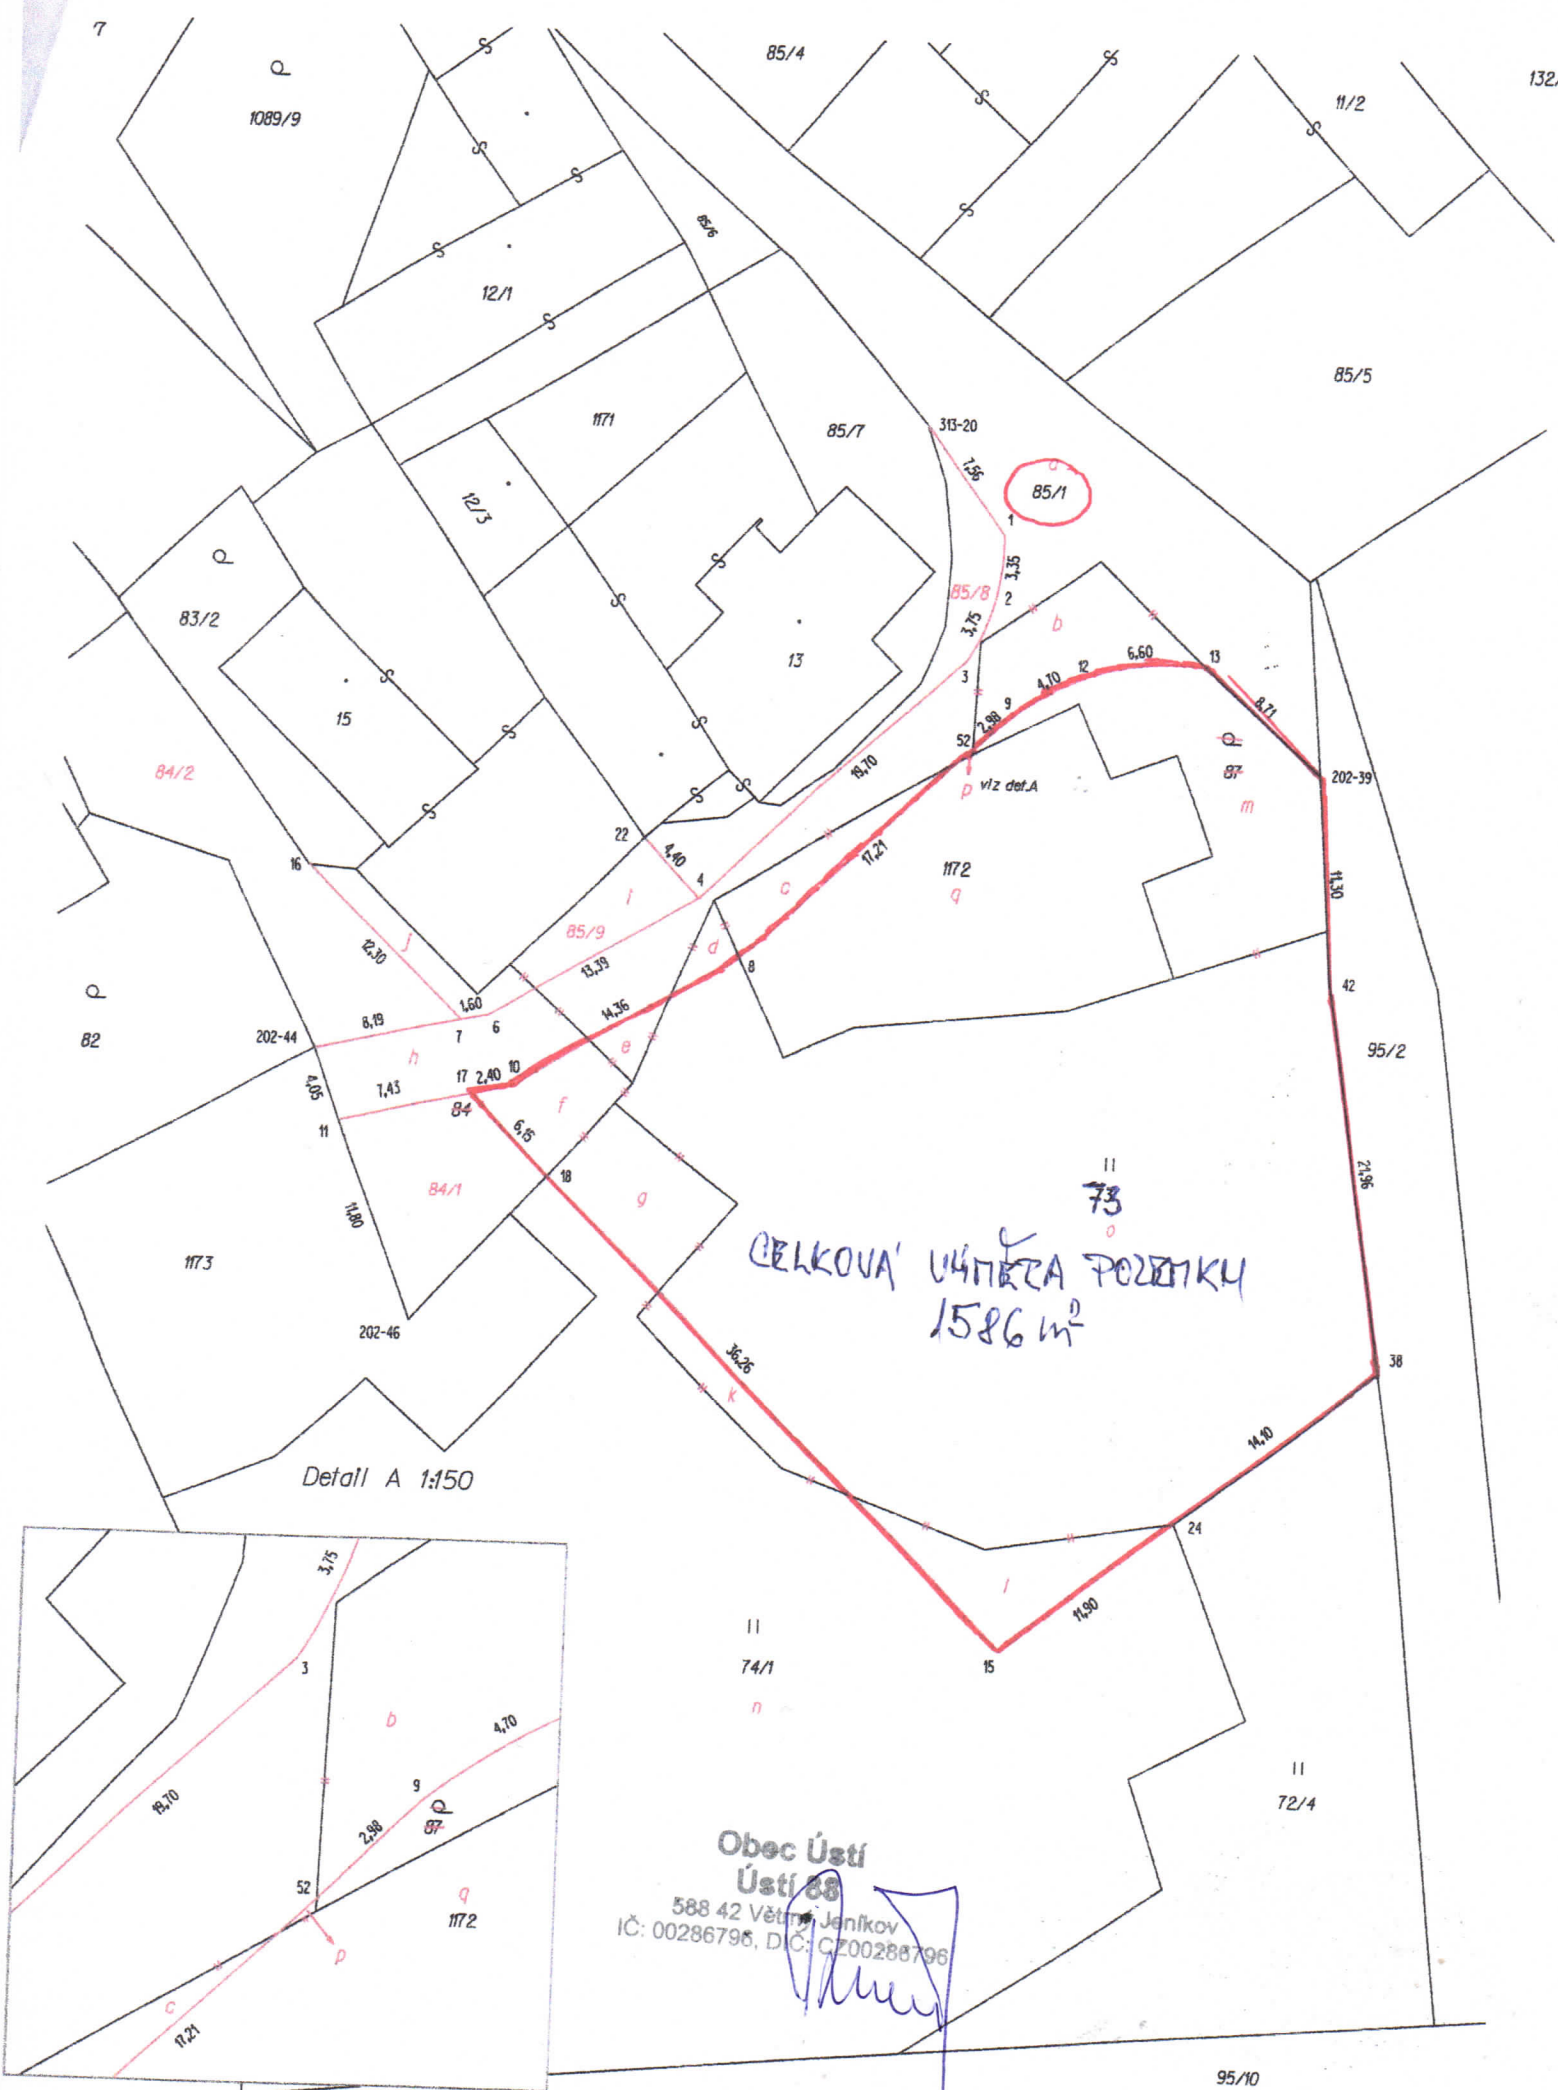

CELKOVÁ UČÍTKA POZEMKY  
1586 m<sup>2</sup>

Detail A 1:150

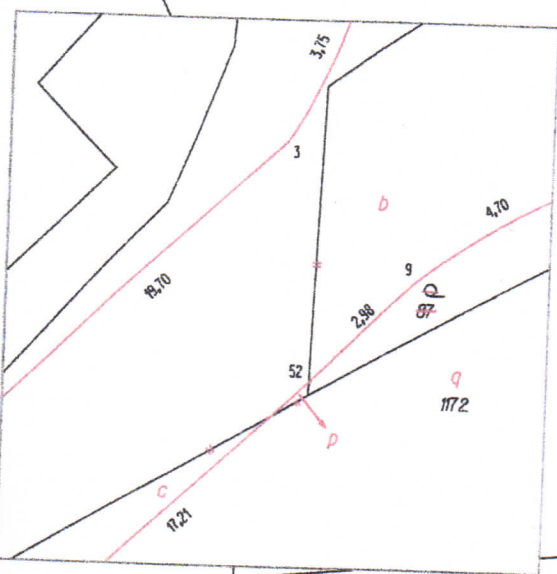

Obec Ústí  
Ústí 88  
588 42 Větrný Jeníkov  
IČ: 00286796, DIČ: CZ00286796

*[Handwritten signature]*

Dosavadní stav				Nový stav													
Označení ozemku parc. číslem	Výměra parcely		Druh pozemku Způsob využití	Označení pozemku parc. číslem	Výměra parcely		Druh pozemku Způsob využití	Typ stavby Způsob využití	Způsob výměry	Porovnání se stavem evidence právních vztahů							
	ha	m2			ha	m2				Díl přechází z pozemku označeného v katastru nemovitostí	dřívější poz. evidenci	Číslo listu vlastnictví	Výměra dílu		Označení dílu		
											ha	m2					
87	1	93	zahrada	zaniká													
73	10	37	travní p.	73	12	82	travní p.		0	73	10001	10	06	o			
										74/1	160		53	g			
										74/1	160		48	l			
										84	10001		26	f			
										85/1	10001		9	e			
										87	10001	1	40	m			
												12	82				
74/1	18	01	travní p.	74/1	17	24	travní p.		0	73	10001		24	k			
										74/1	160	17	00	n			
												17	24				
84	3	20	ostat. pl. ostat. komunikace	84/1	77		ostat. pl. jiná plocha ostat. pl.		2	84	10001		77				
				84/2	1	45	ostat. komunikace ostat. pl.		0	84	10001	1	45				
85/1	6	75	ostat. pl. ostat. komunikace	85/1	7	15	ostat. pl. ostat. komunikace		0	73	10001		7	d			
										84	10001		48	h			
										85/1	10001	5	79	a			
										87	10001		53	b			
										1172	10001		28	c			
												7	15				
				85/8	55		ostat. pl. jiná plocha ostat. pl.		0	85/1	10001		55				
				85/9	56		jiná plocha		2	84	10001		24	j			
										85/1	10001		32	i			
													56				
1172	3	14	ostat. pl. manipulační pl.	1172	2	86	ostat. pl. manipulační pl.		0	1172	10001	2	86	q			
										85/1	10001		0,09	p			
												2	86				
	43	40			43	40											

## GEOMETRICKÝ PLÁN pro

### rozdělení pozemku

Vyhotovil: **Ing. František Prkna**  
U Pivovaru 5, Jihlava  
IČO 10120360

Číslo plánu: **370-29/2021**

Okres: **Jihlava**

Obec: **ÚSTÍ**

Kat. území: **ÚSTÍ U HUMPOLCE**

Mapový list: **Humpolec 2-9/44**

Dosavadním vlastním pozemků byla poskytnuta možnost seznámit se v terénu s průběhem navrhovaných nových hranic, které byly označeny předepsaným způsobem:

Geometrický plán ověřil úředně oprávněný zeměměřický inženýr:

Jméno, příjmení: **Ing. František Prkna**

Číslo položky seznamu úředně oprávněných zeměměřických inženýrů: **504/1995**

Dne: **12.8.2021** Číslo: **267/2021**

Náležitostmi a přesností odpovídá právním předpisům

Katastrální úřad souhlasí s očíslováním parcel.

KÚ pro Vysočinu  
KP Jihlava  
Ing. Dana Jonášová  
PGP-1051/2021-707  
2021.08.13 11:19:30 CEST

Stejnopis ověřil úředně oprávněný zeměměřický inženýr:

Jméno, příjmení: **Ing. František Prkna**

Číslo položky seznamu úředně oprávněných zeměměřických inženýrů: **504/1995**

Dne: **13.8.2021** Číslo: **273/2021**

Tento stejnopis odpovídá geometrickému plánu v elektronické podobě uloženému v dokumentaci katastrálního úřadu.

Ověření stejnopisu geometrického plánu v listinné podobě.



*Ing. František Prkna*

## Výkaz údajů o bonitovaných půdně ekologických jednotkách (BPEJ) k parcelám nového stavu

str: 1

Parcelní číslo podle		Kód BPEJ	Výměra		BPEJ na dílu parcely	Parcelní číslo podle		Kód BPEJ	Výměra		BPEJ na dílu parcely
katastru nemovitostí	zjednodušené evidence		ha	m2		katastru nemovitostí	zjednodušené evidence		ha	m2	
73		85001		2 86		74/1		85001	1	30	
		83421		9 61				83421	15	94	
		nebonit		35				e+f			

## Seznam souřadnic (S-JTSK)

Číslo bodu	Souřadnice pro zápis do KN			Kód kvality	Poznámka
	Y	X			
202-39	680519,40	1119883,54	3	doč.žel.tr.-ohrožen údržbou	
202-44	680574,43	1119900,57	3	sloupek plotu	
202-46	680568,64	1119915,34	3	doč.kolíkem-ohrožen údržbou	
313-20	680541,87	1119865,07	3	plot	
1	680537,40	1119871,18	3	doč.žel.tr.-ohrožen údržbou	
2	680537,74	1119874,49	3	doč.žel.tr.-ohrožen údržbou	
3	680539,22	1119877,91	3	doč.žel.tr.-ohrožen údržbou	
4	680553,50	1119891,44	3	doč.žel.tr.-ohrožen údržbou	
6	680564,88	1119898,46	3	doč.žel.tr.-ohrožen údržbou	
7	680566,44	1119898,80	3	doč.žel.tr.-ohrožen údržbou	
8	680551,11	1119894,69	3	doč.žel.tr.-ohrožen údržbou	
9	680536,47	1119880,81	3	doč.žel.tr.-ohrožen údržbou	
10	680563,36	1119902,22	3	doč.žel.tr.-ohrožen údržbou	
11	680572,95	1119904,34	3	doč.kolíkem-ohrožen údržbou	
12	680532,41	1119878,49	3	doč.žel.tr.-ohrožen údržbou	
13	680525,91	1119877,73	3	doč.žel.tr.-ohrožen údržbou	
15	680535,38	1119932,43	3	doč.žel.tr.-ohrožen údržbou	
16	680575,19	1119890,13	3	sloupek plotu	
17	680565,69	1119902,74	3	doč.žel.tr.-ohrožen údržbou	
18	680561,30	1119907,04	3	doč.barvou-ohrožen údržbou	
22	680556,65	1119888,34	3	rozhraní budov	
24	680525,92	1119925,22	8	železná trubka	
38	680514,84	1119916,46	8	železná trubka	
42	680518,40	1119894,81	8	železná trubka	
52	680538,63	1119882,86	3	doč.barvou-ohrožen údržbou	